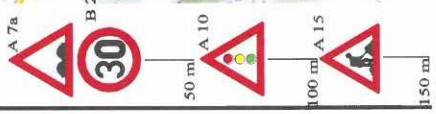
LUKAVICE-VÝSTAVBA KANALIZACE, OBECNÁ SCHÉMATA, DIO



SCHÉMA B/6




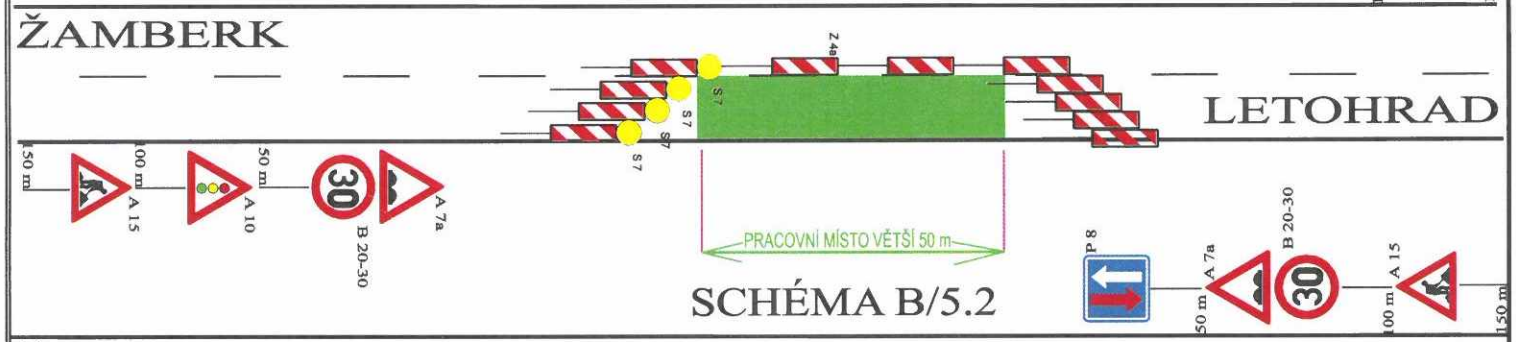


SCHÉMA B/5.2

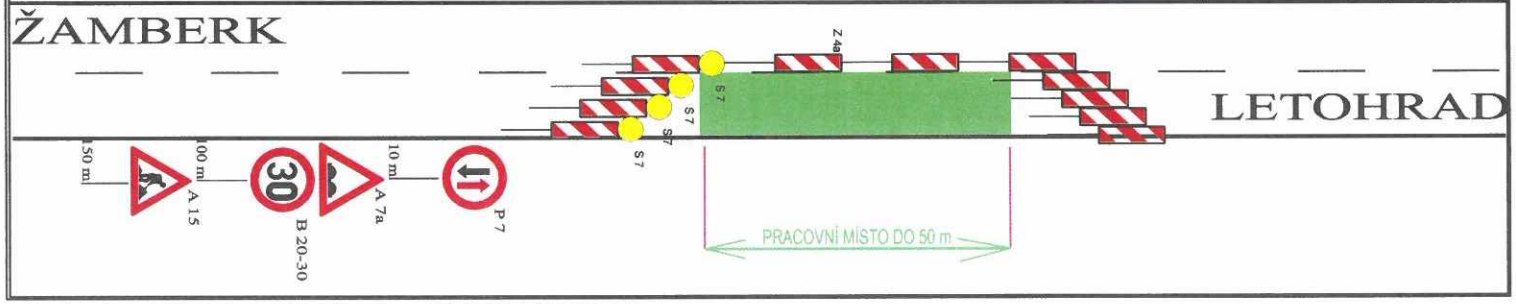

...\Lukavice-obecná schémata.dgn 14.5.2018 6:32:59

Bc. Kateřina Halbrštátová

Digitálně podepsal Bc. Kateřina Halbrštátová
Datum: 2018.05.23 14:21:31 +02'00'