

LUKAVICE-VÝSTAVBA KANALIZACE, ČÁSTEČNÁ UZAVÍRKA, DIO


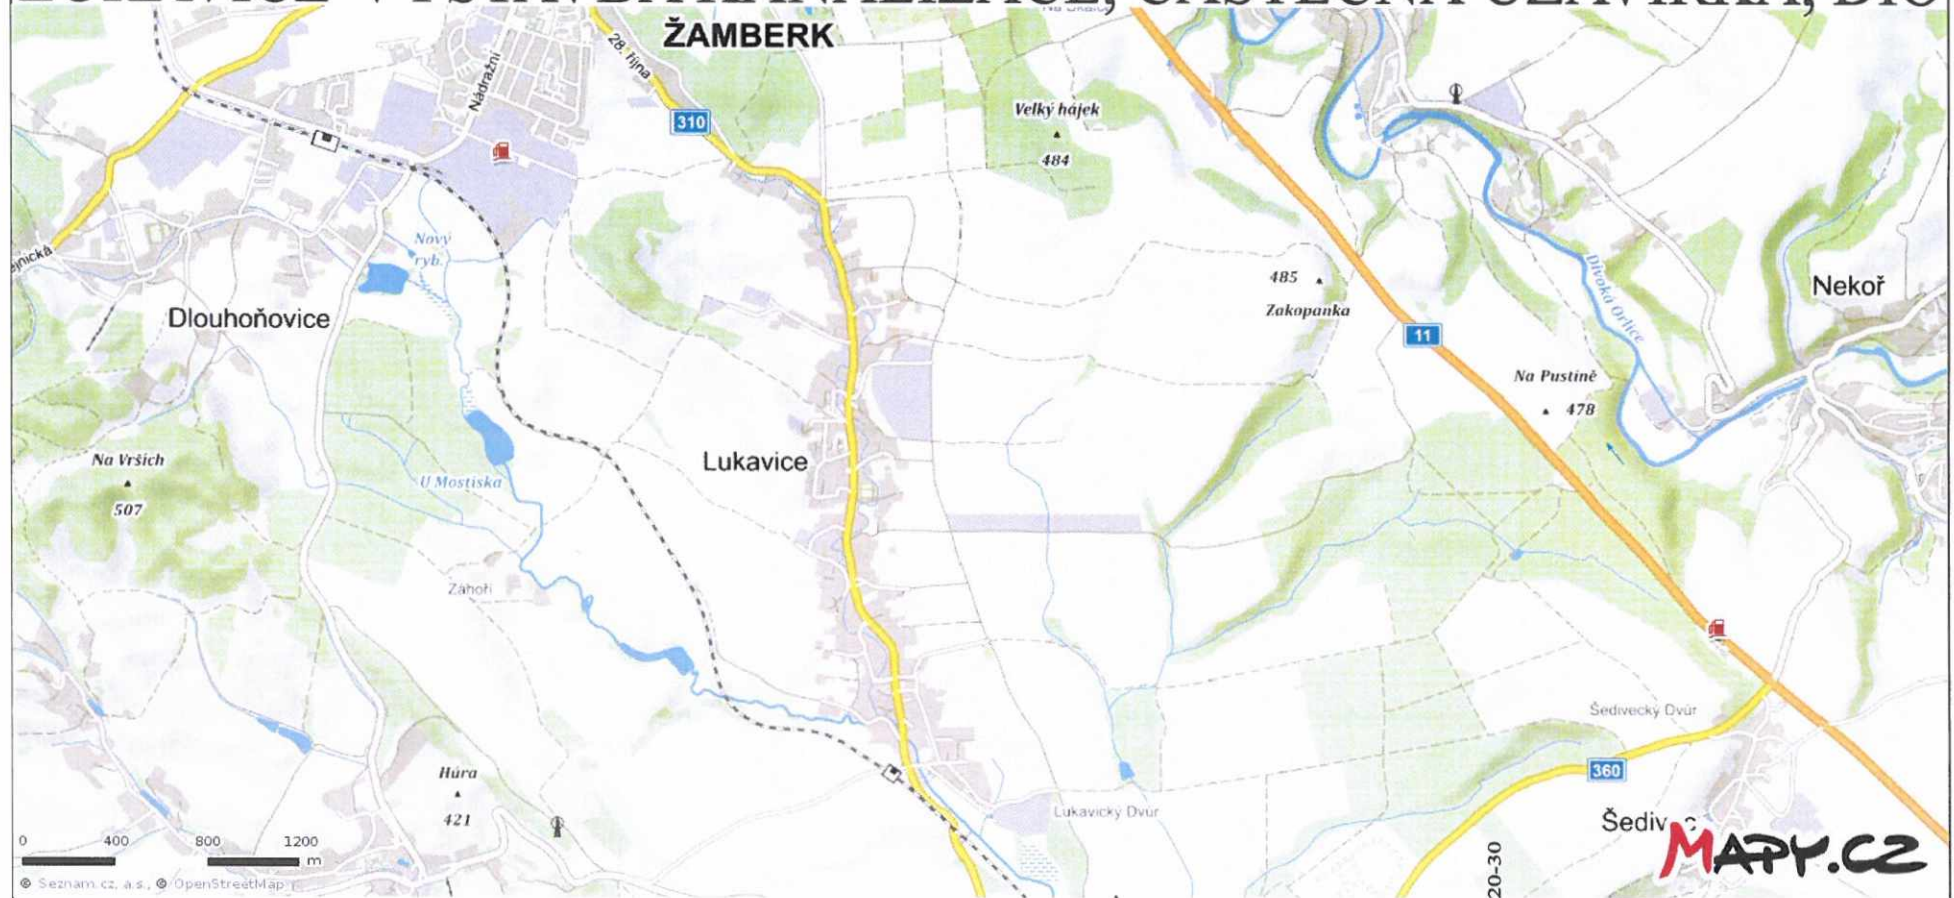


SCHÉMA B/6



ŽAMBERK

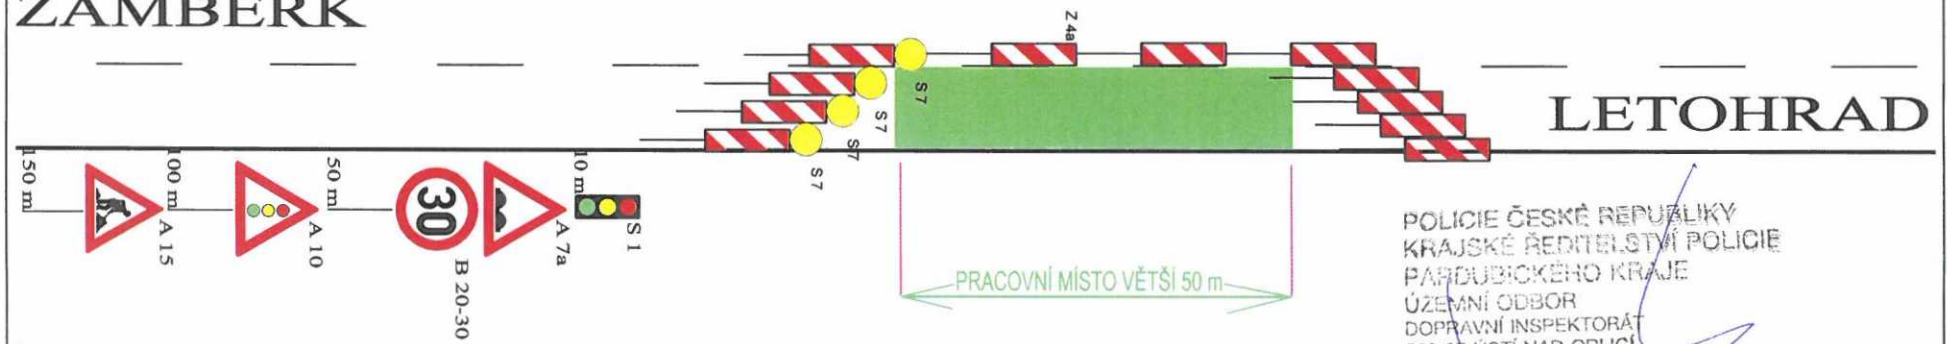

POLICIE ČESKÉ REPUBLIKY
KRAJSKÉ ŘEDITELSTVÍ POLICIE
PARDUBICKÉHO KRAJE
ÚZEMNÍ ODBOR
DOPRAVNÍ INSPEKTORÁT
562 21 USTÍ NAD ORLICÍ