


LUKAVICE-VÝSTAVBA KANALIZACE, UZAVÍRKY MÍSTNÍCH KOMUNIKACÍ, DIO

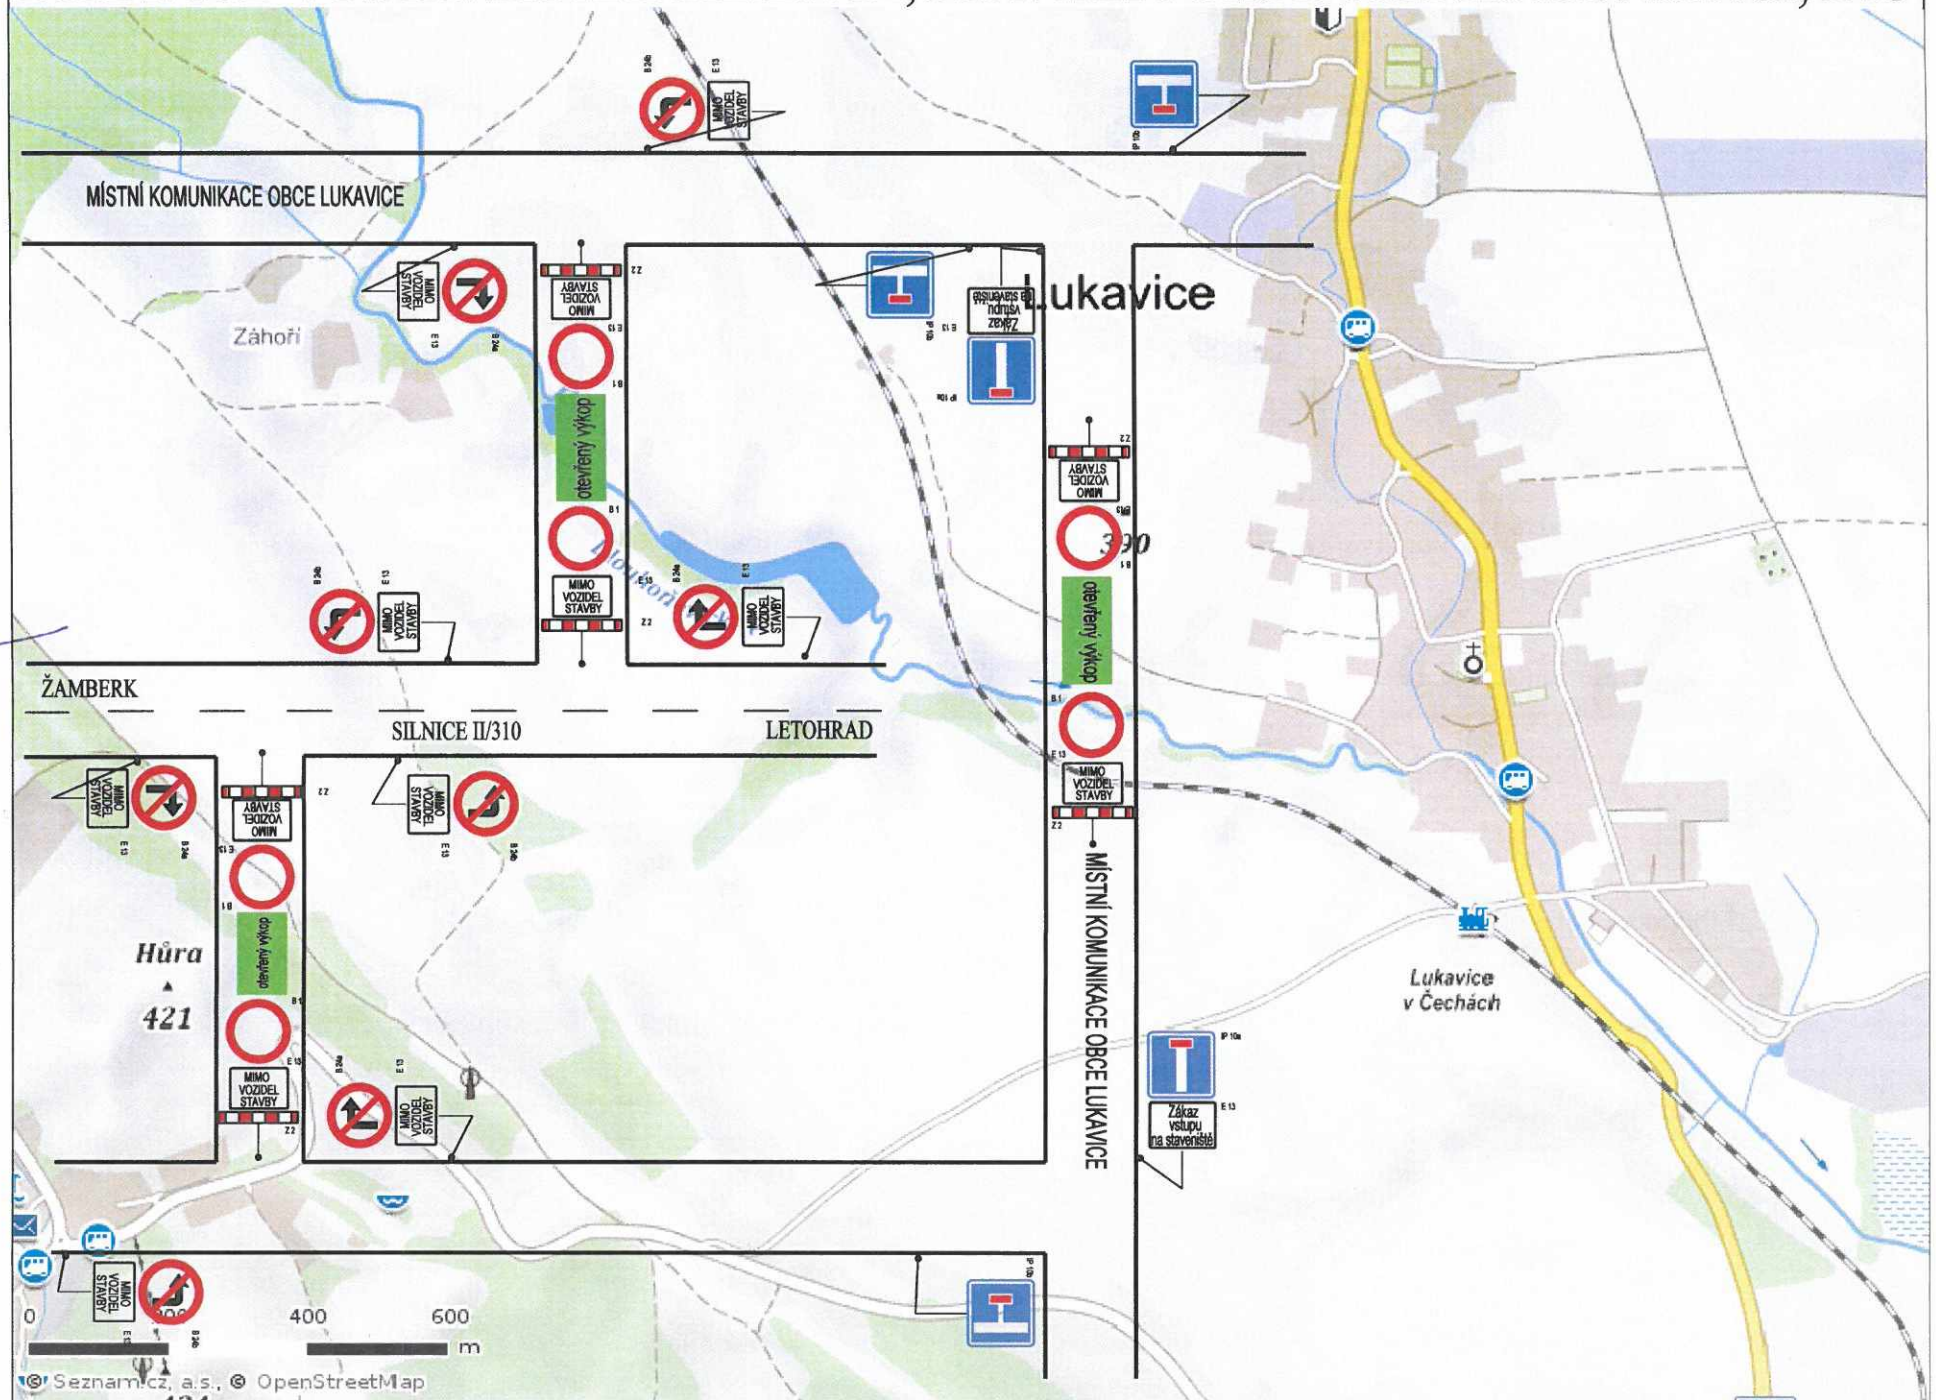

...Lukavice-uzavírky místních kom 30.1.2019 8:42:05